



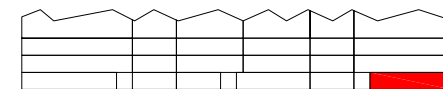

Cœur de Cité  
Martigny

## APPARTEMENT A 0.11

pièces: 3½ pièces  
Étage: rez-de-chaussée  
Surface habitable: 80.0 m<sup>2</sup>  
Terrasse: 31.9 m<sup>2</sup>  
Jardin: 37.6 m<sup>2</sup>

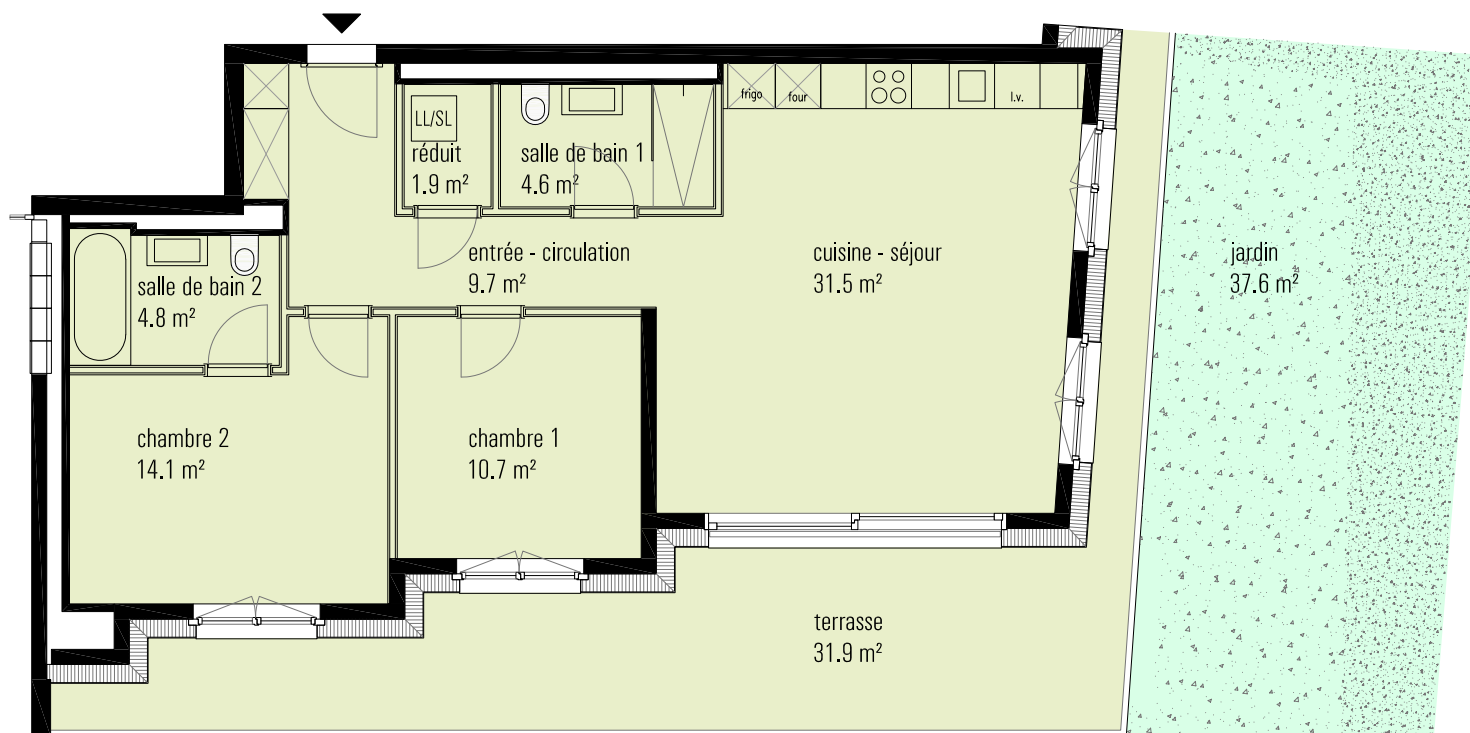

Façade sud



Plan

## PLAN DE CONTRAT

Surface habitable: surface habitable (mesures intérieures), terrasse et balcon exclus, murs extérieurs exclus, gaines techniques exclus, murs porteurs intérieurs exclus, murs non porteurs intérieurs inclus, caves exclus, place de parc exclu.

Changements et adaptations dues à l'exécution et la technique de construction, ainsi que des changements de matériels jusqu'à la finalisation de la construction restent réservés. Les surfaces (m<sup>2</sup>) sont des surfaces approximatives.

0 1 2 3 4 5 m

