



Cœur de Cité


Martigny

APPARTEMENT B 0.1


pièces: 2½ pièces
Étage: rez-de-chaussée
Surface habitable: 68.0 m²
Terrasse: 13.8 m²
Jardin: 20.1 m²



Façade nord

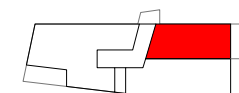

Plan

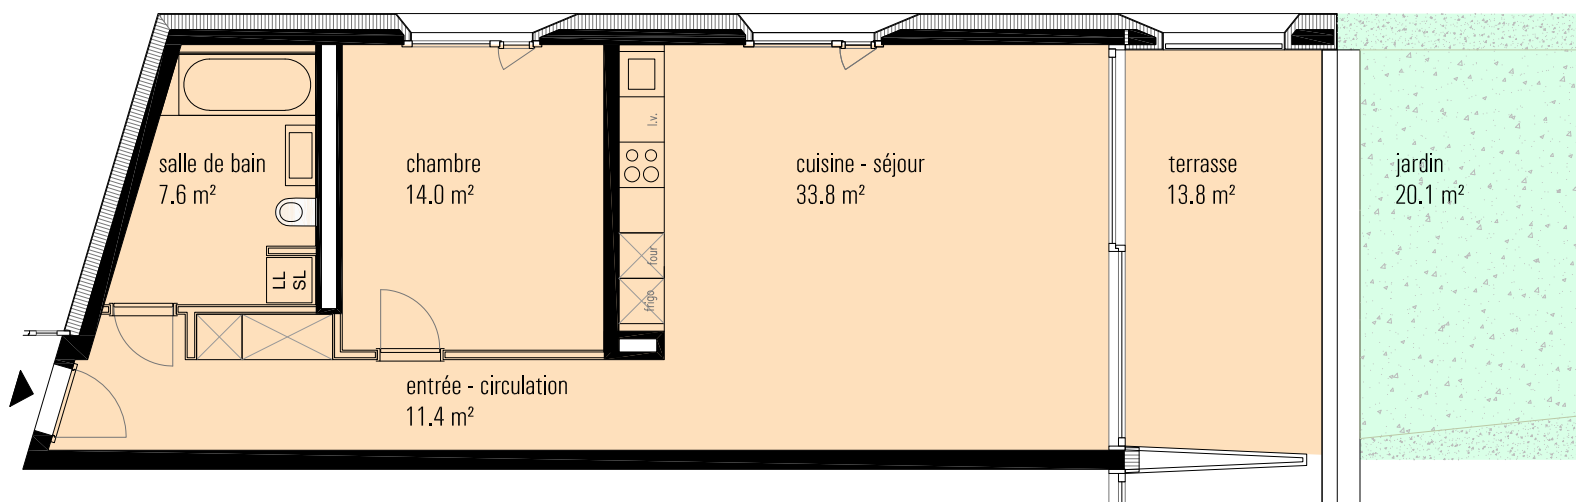

PLAN DE CONTRAT

Surface habitable: surface habitable (mesures intérieures), terrasse et balcon exclus, murs extérieurs exclus, gaines techniques exclues, murs porteurs intérieurs exclus, murs non porteurs intérieurs inclus, caves exclus, place de parc exclu.

Changements et adaptations dues à l'exécution et la technique de construction, ainsi que des changements de matériels jusqu'à la finalisation de la construction restent réservés. Les surfaces (m²) sont des surfaces approximatives.

0 1 2 3 4 5 m

