



Cœur de Cité
Martigny

APPARTEMENT B 1.2


pièces: 3½ pièces
Etage: 1er
Surface habitable: 86.9 m²
Balcon: 13.3 m²



Façade sud



Plan

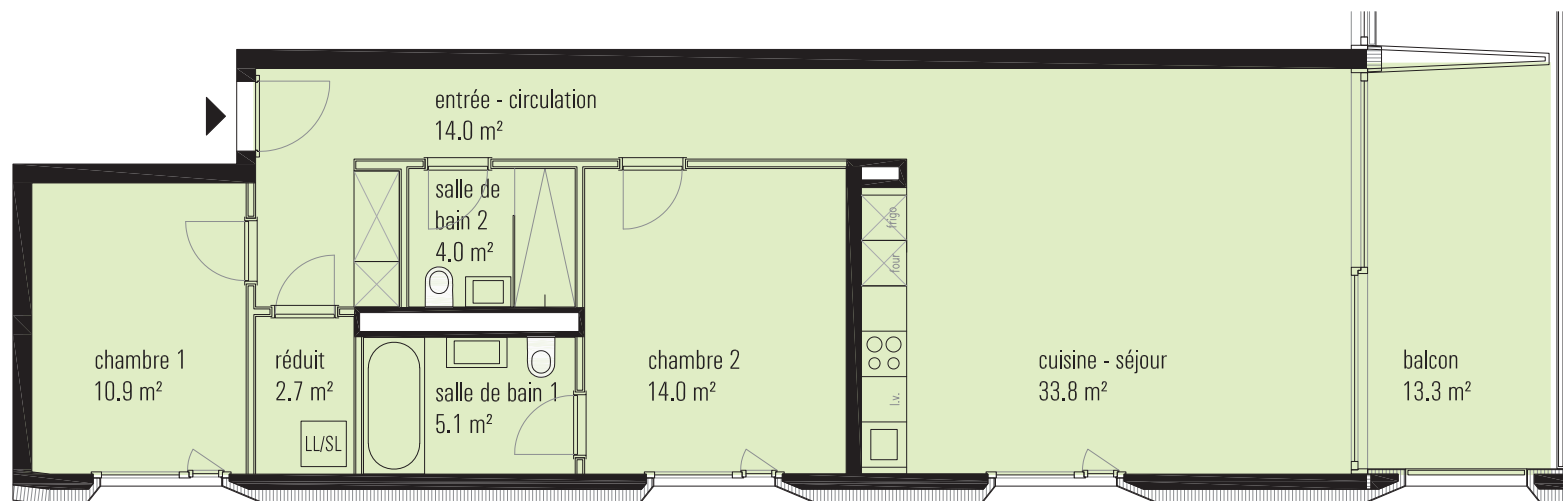

PLAN DE CONTRAT

Surface habitable: surface habitable (mesures intérieurs), terrasse et balcon exclus, murs extérieurs exclus, gaines techniques exclus, murs porteurs intérieurs exclus, murs non porteurs intérieurs inclus, caves exclus, place de parc exclu.

Changements et adaptations dues à l'exécution et la technique de construction, ainsi que des changements de matériels jusqu'à la finalisation de la construction restent réservés. Les surfaces (m²) sont des surfaces approximatives.

