





Cœur de Cité  
Martigny

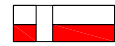


Façade ouest

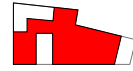

Plan

## APPARTEMENT E 0.1

pièces: 2½ pièces  
Etage: rez-de-chaussée  
Surface habitable: 84.6 m<sup>2</sup>  
Terrasse: 11.3 m<sup>2</sup>  
Jardin: 36.2 m<sup>2</sup>

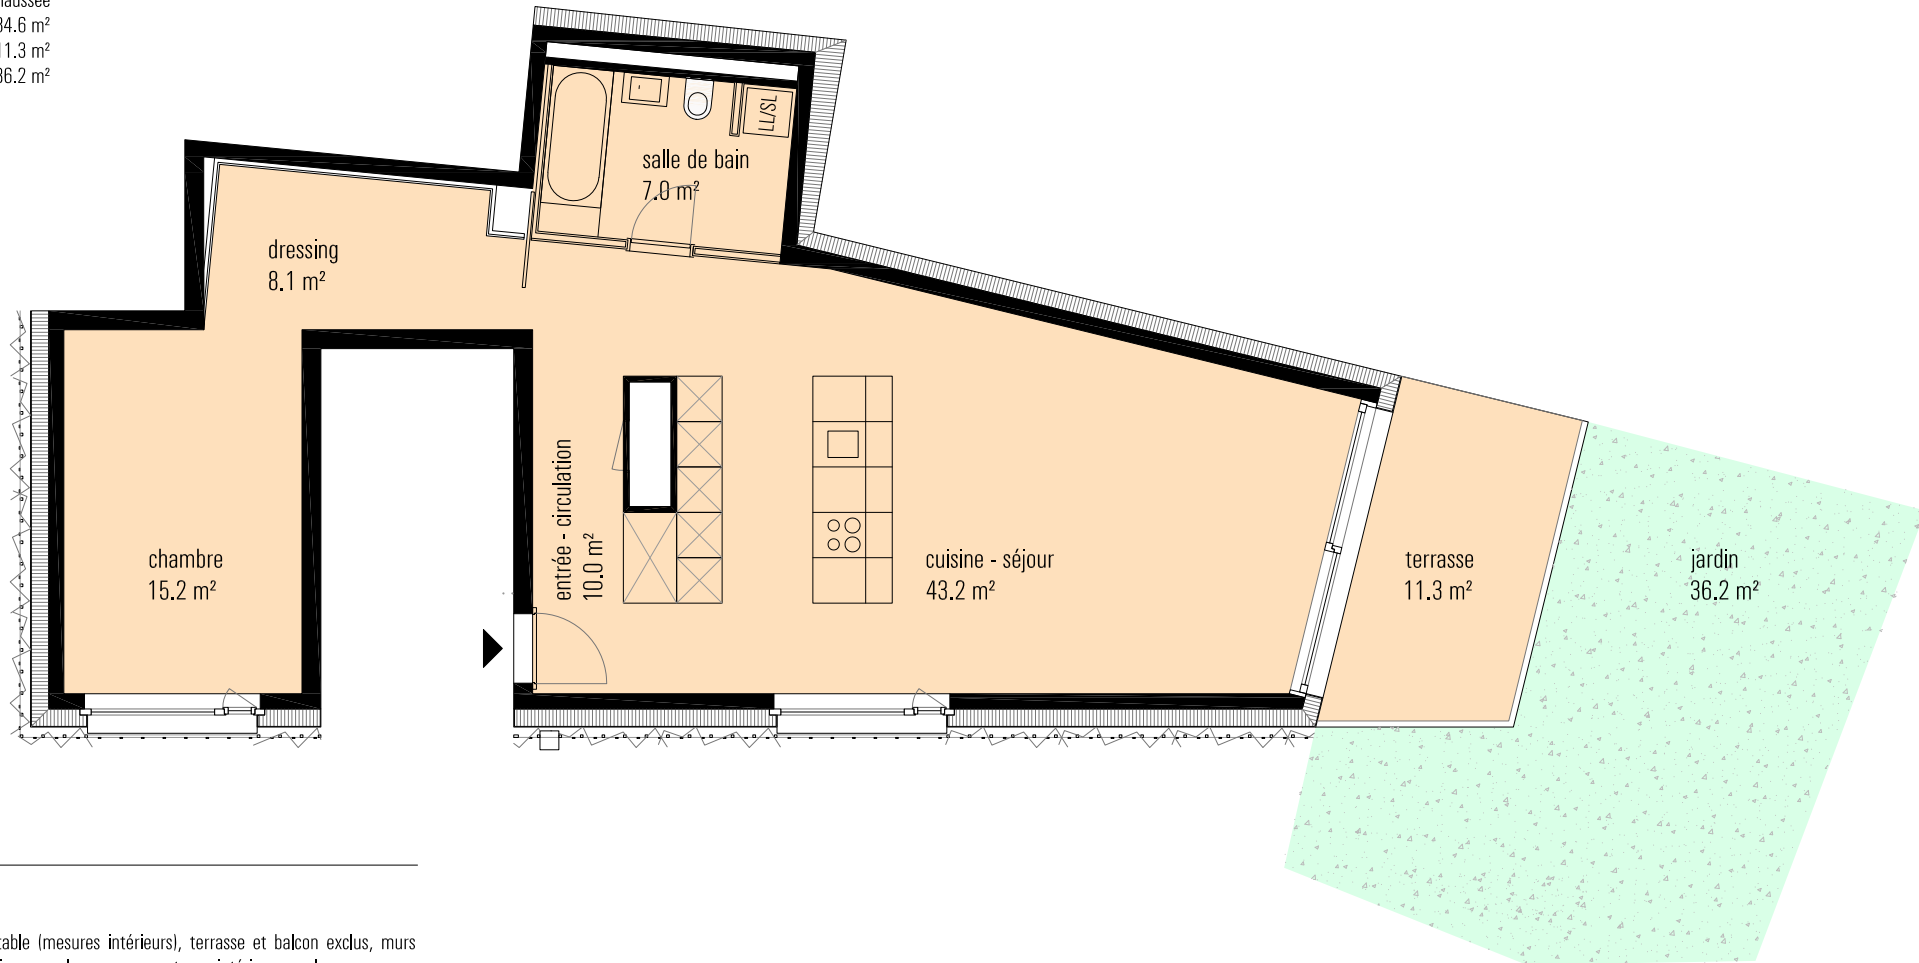

## PLAN DE CONTRAT

Surface habitable: surface habitable (mesures intérieurs), terrasse et balcon exclus, murs extérieurs exclus, gaines techniques exclus, murs porteurs intérieurs exclus, murs non porteurs intérieurs inclus, caves exclus, place de parc exclu.

Changements et adaptations dues à l'exécution et la technique de construction, ainsi que des changements de matériels jusqu'à la finalisation de la construction restent réservés. Les surfaces (m<sup>2</sup>) sont des surfaces approximatives.

