



# Cœur de Cité

Martigny

## APPARTEMENT A 0.2

4.5 pièces

Rez-de-chaussée

Surface habitable 111.7 m<sup>2</sup>

Terrasse 34.6 m<sup>2</sup>

Jardin-Prairie 12 m<sup>2</sup>

Surface de vente 138.5 m<sup>2</sup>

### Surface habitable:

Surface nette habitable (mesures intérieures), surface construction intérieure incl., gaines techniques excl.



### Surface de vente brute:

Surface habitable, murs extérieurs et mitoyens incl., 1/3 de la surface de la terrasse et/ou 1/2 de la surface du balcon.

Les mesures m<sup>2</sup> sont approximatives.

[COEURDECITE-MARTIGNY.CH](http://COEURDECITE-MARTIGNY.CH)

Changements et adaptations dues à l'exécution et la technique de construction, ainsi que des changements de matériels jusqu'à la finalisation de la construction restent réservés. Les surfaces (m<sup>2</sup>) sont des surfaces approximatives. 30.4.2017  
Un projet de Halter SA

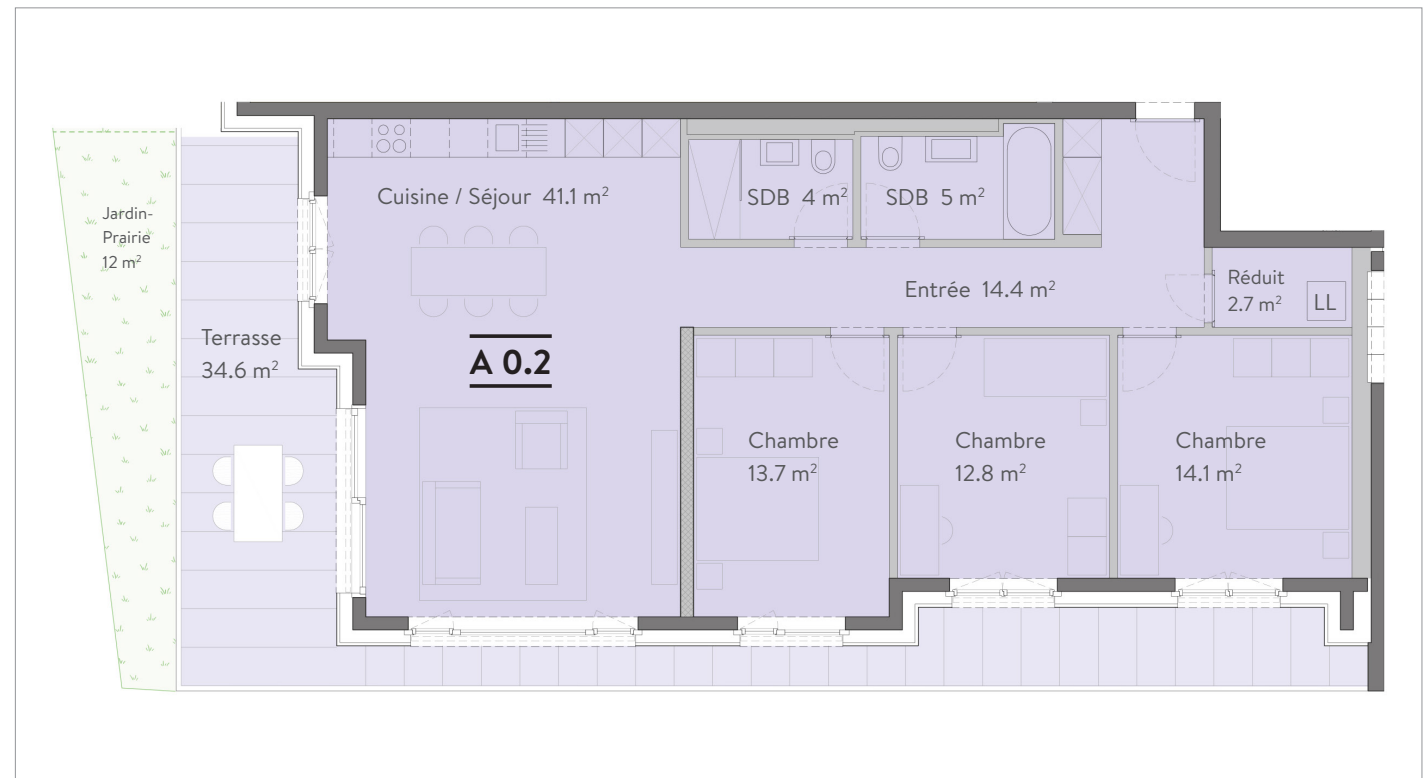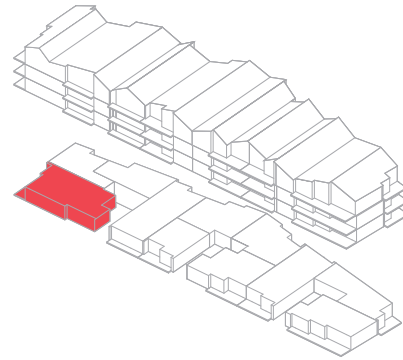

0 1 5 m

