



Cœur de Cité

Martigny

APPARTEMENT A 3.10

3.5 pièces

3^e étage

Surface habitable 79.7 m²

Balcon 10.5 m²

Surface de vente 99.3 m²

Surface habitable:

Surface nette habitable (mesures intérieures),
surface construction intérieure incl., gaines
techniques excl.



Surface de vente brute:

Surface habitable, murs extérieurs et mitoyens incl.,
1/3 de la surface de la terrasse et/ou 1/2 de la surface
du balcon.

Les mesures m² sont approximatives.

COEURDECITE-MARTIGNY.CH

Changements et adaptations dues à l'exécution
et la technique de construction, ainsi que des
changements de matériels jusqu'à la finalisation
de la construction restent réservés. Les surfaces
(m²) sont des surfaces approximatives. 30.4.2017
Un projet de Halter SA

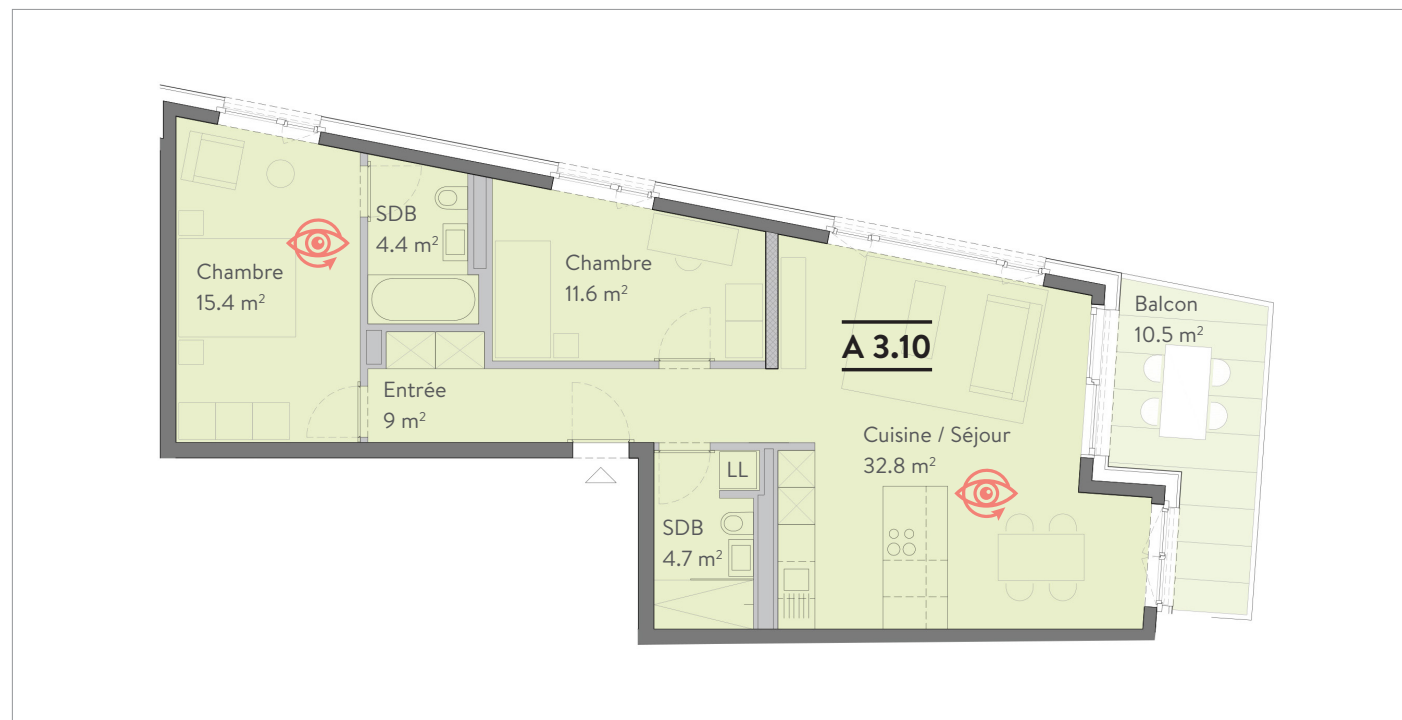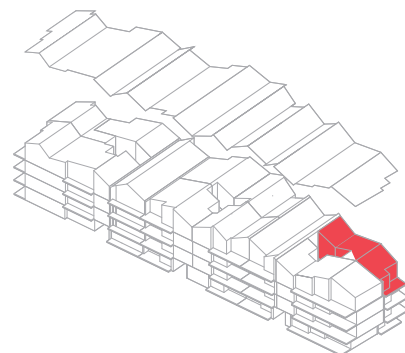

0 1 5 m

