



Cœur de Cité

Martigny

APPARTEMENT B 3.2

3.5 pièces

3^e étage

Surface habitable 86.8 m²

Balcon 13.3 m²

Surface de vente 109.3 m²

Surface habitable:

Surface nette habitable (mesures intérieures), surface construction intérieure incl., gaines techniques excl.



Surface de vente brute:

Surface habitable, murs extérieurs et mitoyens incl., 1/3 de la surface de la terrasse et/ou 1/2 de la surface du balcon.

Les mesures m² sont approximatives.

COEURDECITE-MARTIGNY.CH

Changements et adaptations dues à l'exécution et la technique de construction, ainsi que des changements de matériels jusqu'à la finalisation de la construction restent réservés. Les surfaces (m²) sont des surfaces approximatives. 30.4.2017
Un projet de Halter SA

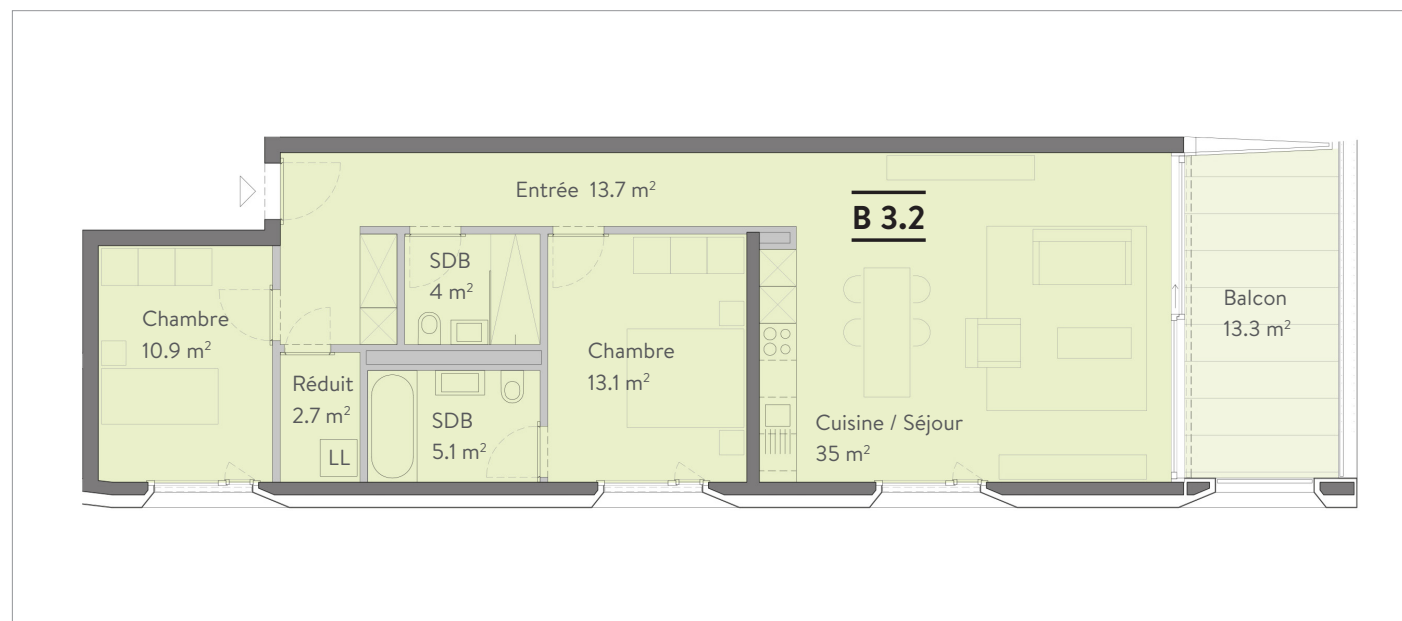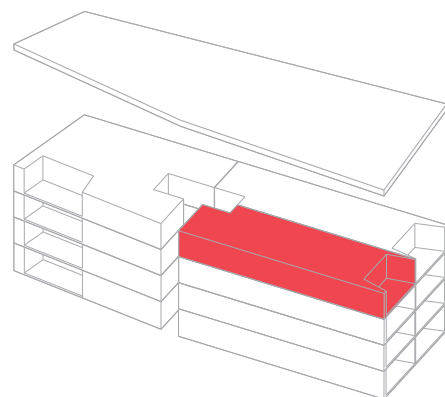

0 1 5 m

